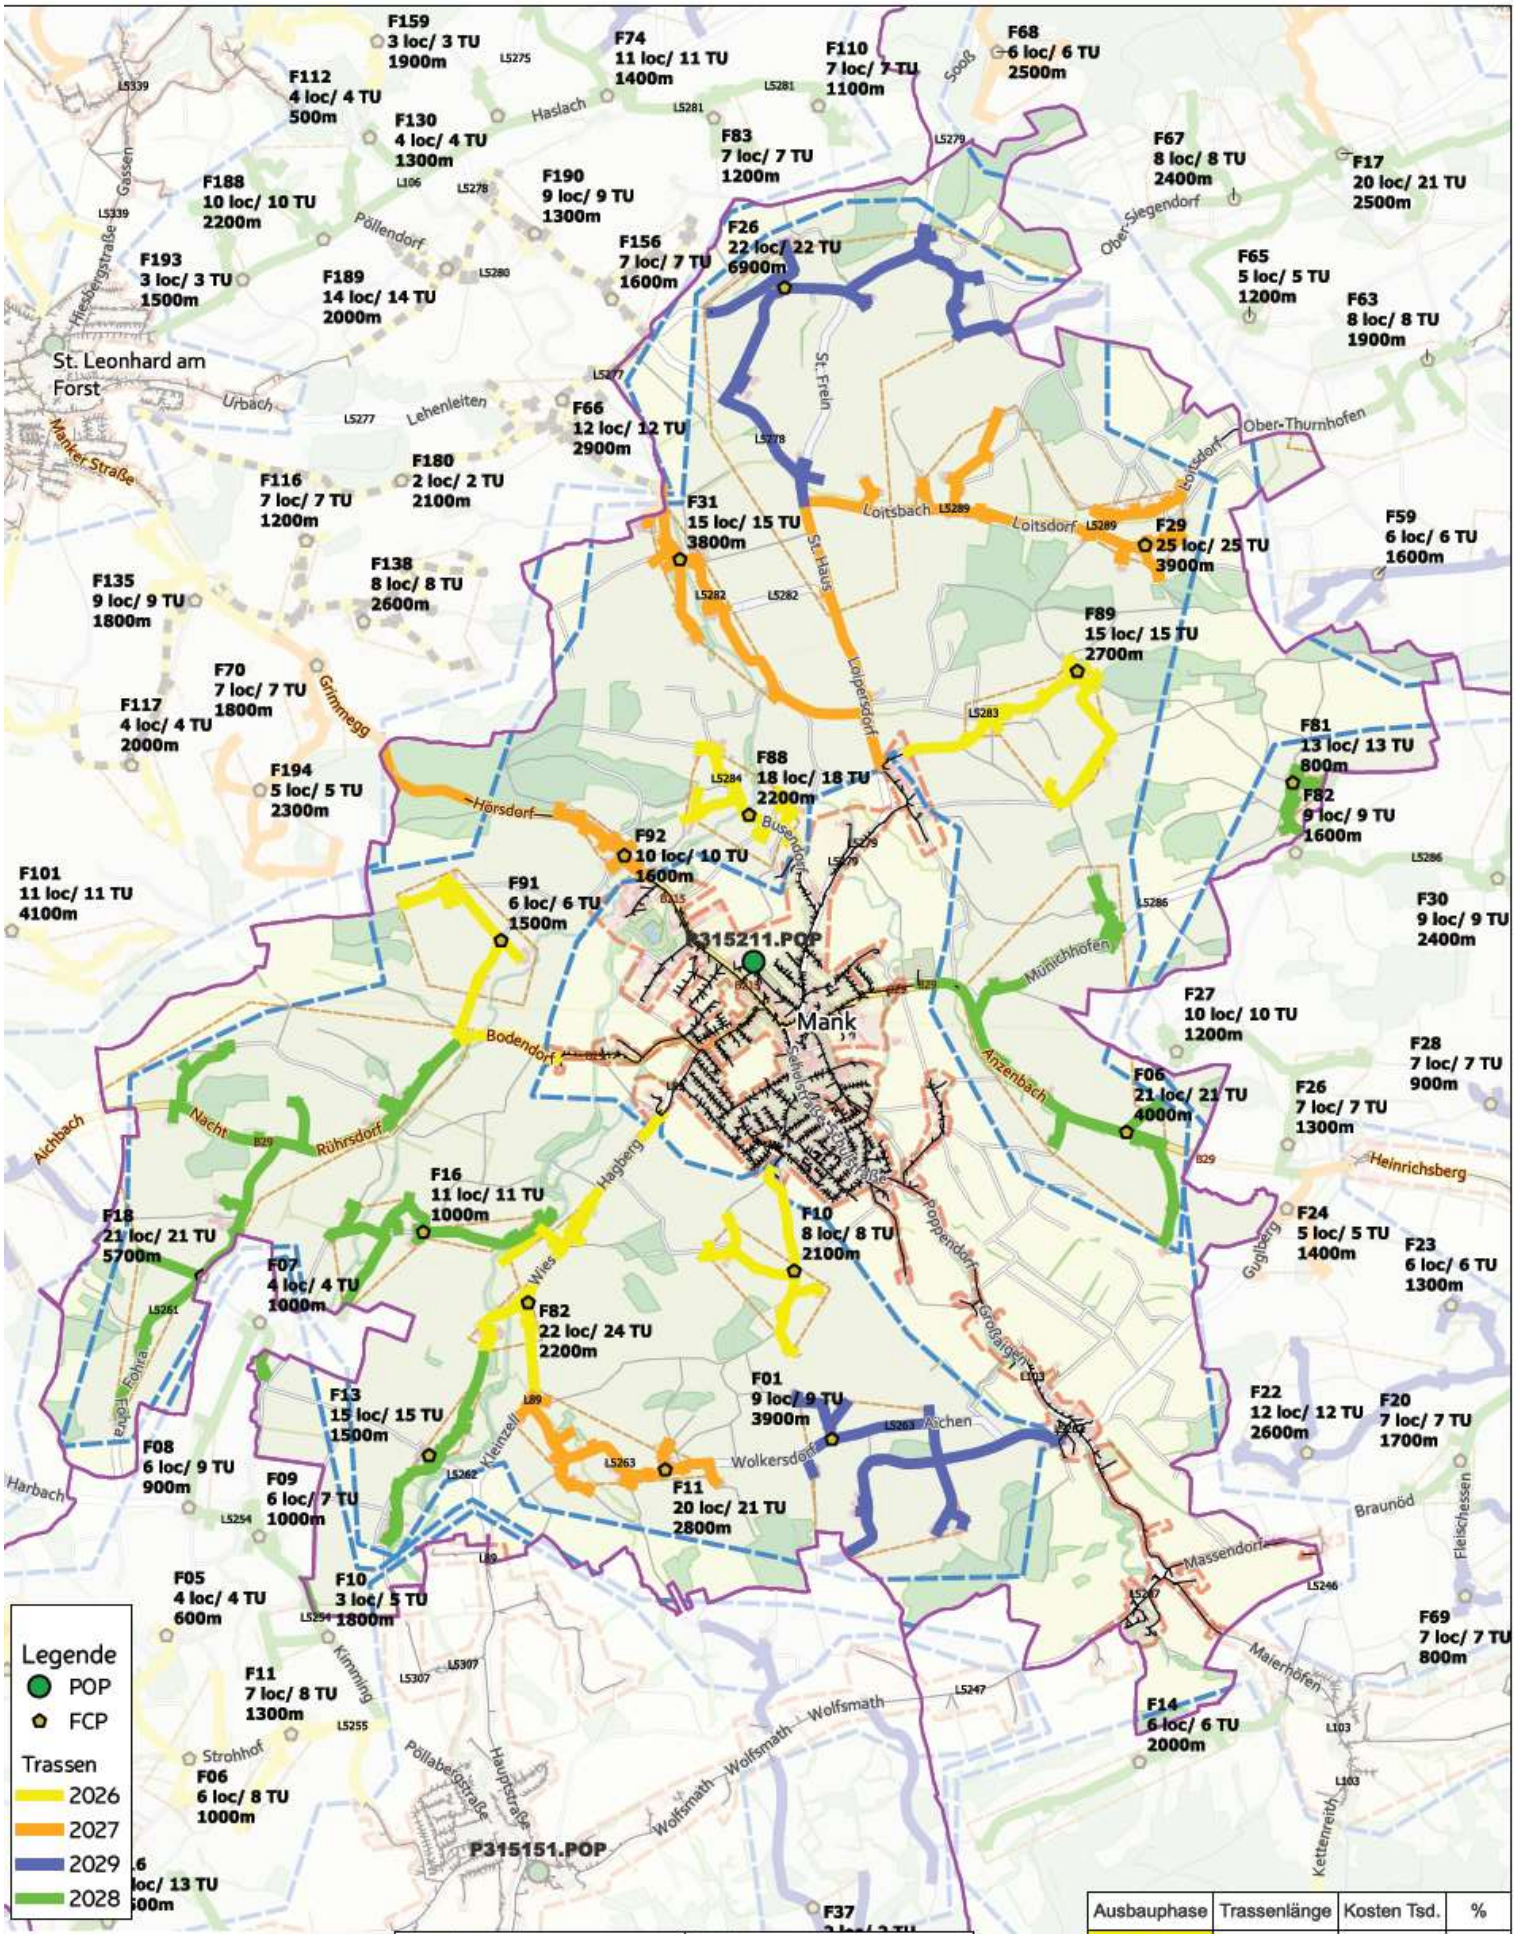

Ausbauphase	Trassenlänge	Kosten Tsd.	%
2026	10 700	535	23%
2027	12 100	605	26%
2028	12 200	610	27%
2029	10 800	540	24%

Dipl. Ing. SCHUSTER ZT GmbH

Ingenieurkonsulent für Kulturtechnik und Wasserwirtschaft & Bauingenieurwesen
Allgemeinbeeidigter Sachverständiger
www.schuster-zt.at

Schießlberg Straße 13, 3250 Wieselburg, Tel. 07416/55100, Fax Dw-20, office@schuster-zt.at

Auftraggeber: GMO-Glasfaser GmbH	Planinhalt: Ausbauübersicht Mank		
	Projekt Nr.: 148-751		
Bauvorhaben: Breitbandausbau Mostviertel Ost	Plan Nr.: B24-09	gezeichnet: thir	
	Datum: 29.11.2024	Maßstab: 1:28.000	